


CATATAN

PENATAAN INTERIOR
HANYALAH SEBAGAI
ILUSTRASI, DAPAT DIUBAH
SESUAI KEBUTUHAN.

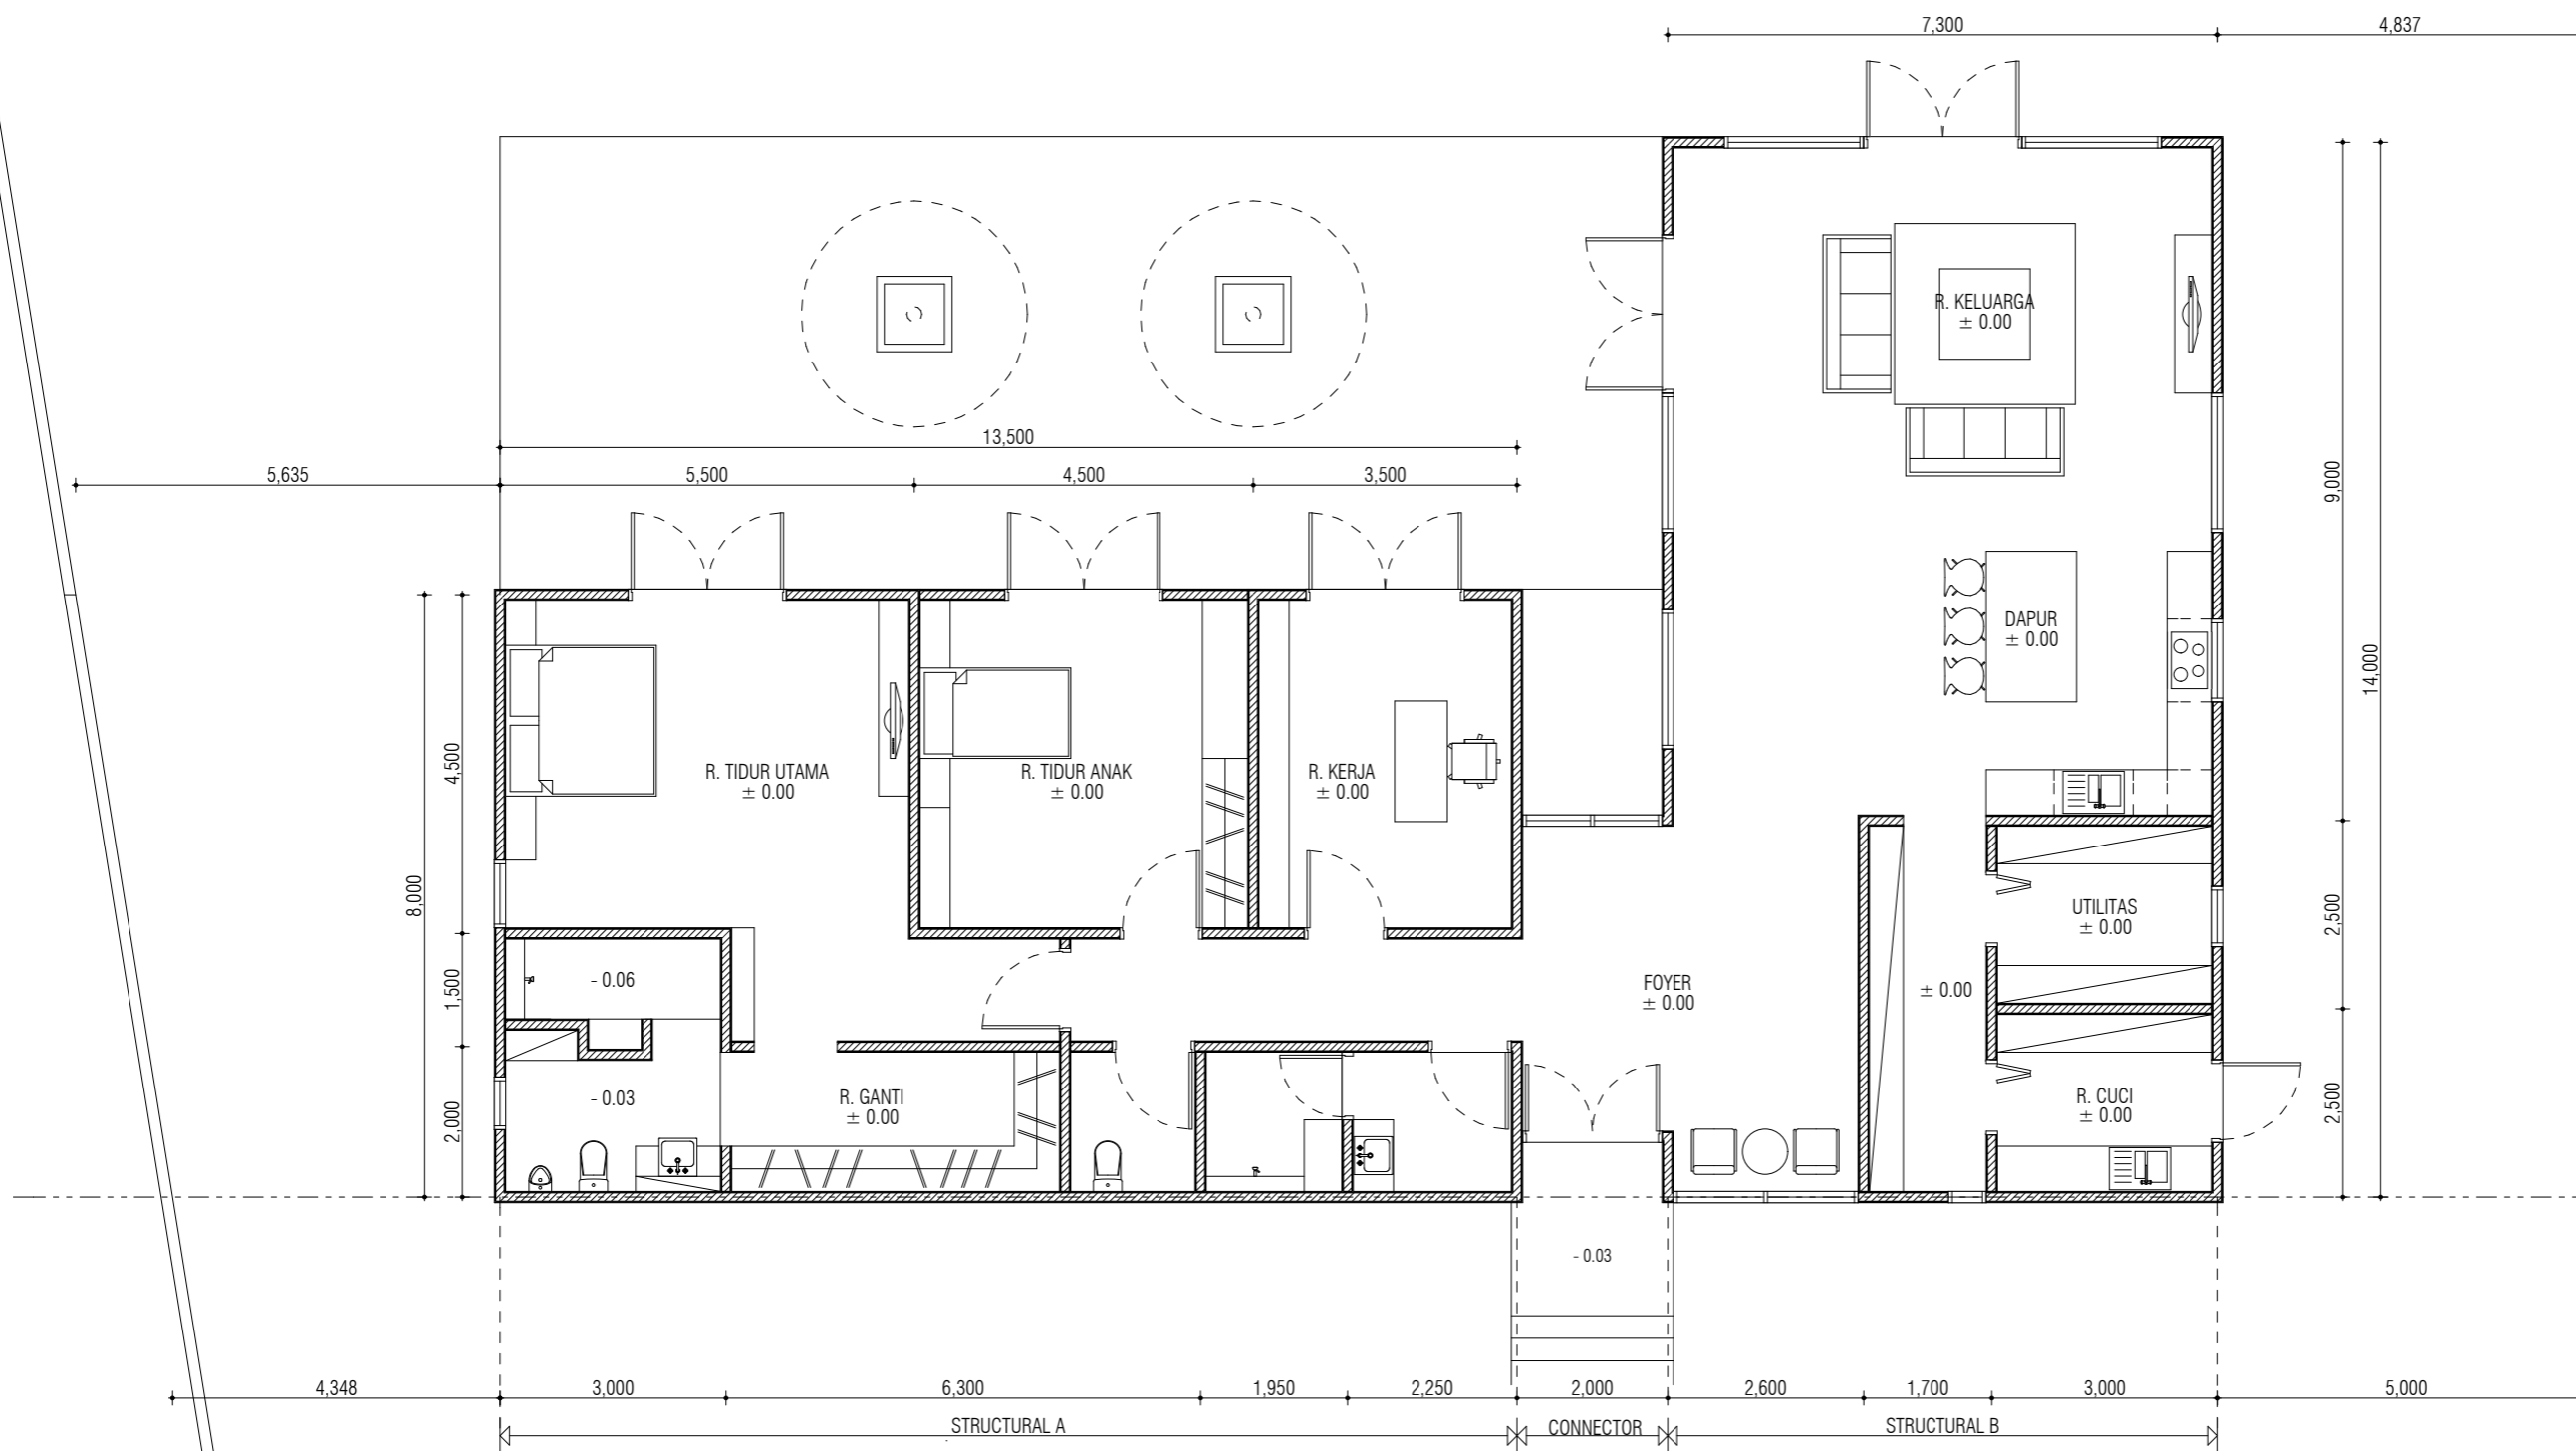

REVISI

NO	TGL	KETERANGAN	TTD

PROYEK

RUMAH TINGGAL
LUMAJANG, JAWA TIMUR

PEMILIK

PERENCANA

crea cipta ruang estetika
(P) 031 - 8483028
(e) info@creaarchitect.com
www.creaarchitect.com

GAMBAR

DENAH LANTAI
BANGUNAN
UTAMA (A)

SKALA

1 : 100

ARSITEK

DRAFTER

DISETUJUI

TANGGAL

NAMA FILE

LEMBAR

A - 001